


QUADRO DE ÁREA DA U.G.P.

LADOS		AZIMUTES	DISTÂNCIA (m)	Coordenadas (UTM)	
Vertices	Vertices			E (metros)	N (metros)
P_01	P_02		3.266,50	415480,5272	7736202,6014
P_02	P_03		2.011,00	412430,5758	7737371,5266
P_03	P_04		1.083,00	410521,2315	7738002,7867
P_04	P_05		1.261,80	409447,2822	7737858,4197
P_05	P_06		578,54	408339,3227	7738461,6931
P_06	P_07		2.387,52	407781,7529	7738307,3256
P_07	P_08		670,00	407118,8160	7736013,0635
P_08	P_09		857,44	407016,3305	7735350,9556
P_09	P_10		818,30	407454,2263	7734613,7632
P_10	P_11		1.171,63	407369,0056	7733799,9162
P_11	P_12		731,27	407575,5495	7732646,6328
P_12	P_13		1.578,80	408176,0138	7732229,2705
P_13	P_14		1.245,86	409747,0721	7732385,4379
P_14	P_15		896,80	410992,5959	7732356,2942
P_15	P_16		2.190,67	411884,2776	7732260,6248
P_16	P_17		1.241,47	414074,8249	7732237,0574
P_17	P_18		1.441,42	415097,9971	7732940,1746
P_18	P_19		528,61	415764,1670	7734218,4152
P_19	P_20		572,74	415405,5403	7734606,7589
P_20	P_01		1.053,41	415577,5944	7735153,0492

QUADRO DA ÁREA DE AMORTECIMENTO

LADOS		AZIMUTES	DISTÂNCIA (m)	Coordenadas (UTM)	
Vertices	Vertices			E (metros)	N (metros)
P_01	P_02		6.537,22	415677,7486	7736558,3082
P_02	P_03		1.356,74	409821,5108	7738980,5717
P_03	P_04		1.090,51	408465,8904	7739035,6795
P_04	P_05		2.658,43	407444,2577	7738654,2499
P_05	P_06		843,10	406702,4319	7736101,4235
P_06	P_07		868,83	406573,0081	7735265,2810
P_07	P_08		737,75	407016,2519	7734518,0188
P_08	P_09		1.408,39	406939,4194	7733784,2779
P_09	P_10		1.064,27	407187,7007	7732397,9447
P_10	P_11		1.709,08	407635,4090	7731559,1293
P_11	P_12		1.202,14	409763,0970	7731959,9466
P_12	P_13		899,49	410964,9076	7731931,8258
P_13	P_14		2.345,58	411859,2646	7731835,8693
P_14	P_15		1.481,81	414204,7078	7731810,6354
P_15	P_16		1.846,53	415425,9546	7732649,8682
P_16	P_17		581,35	416189,5167	7734116,0225

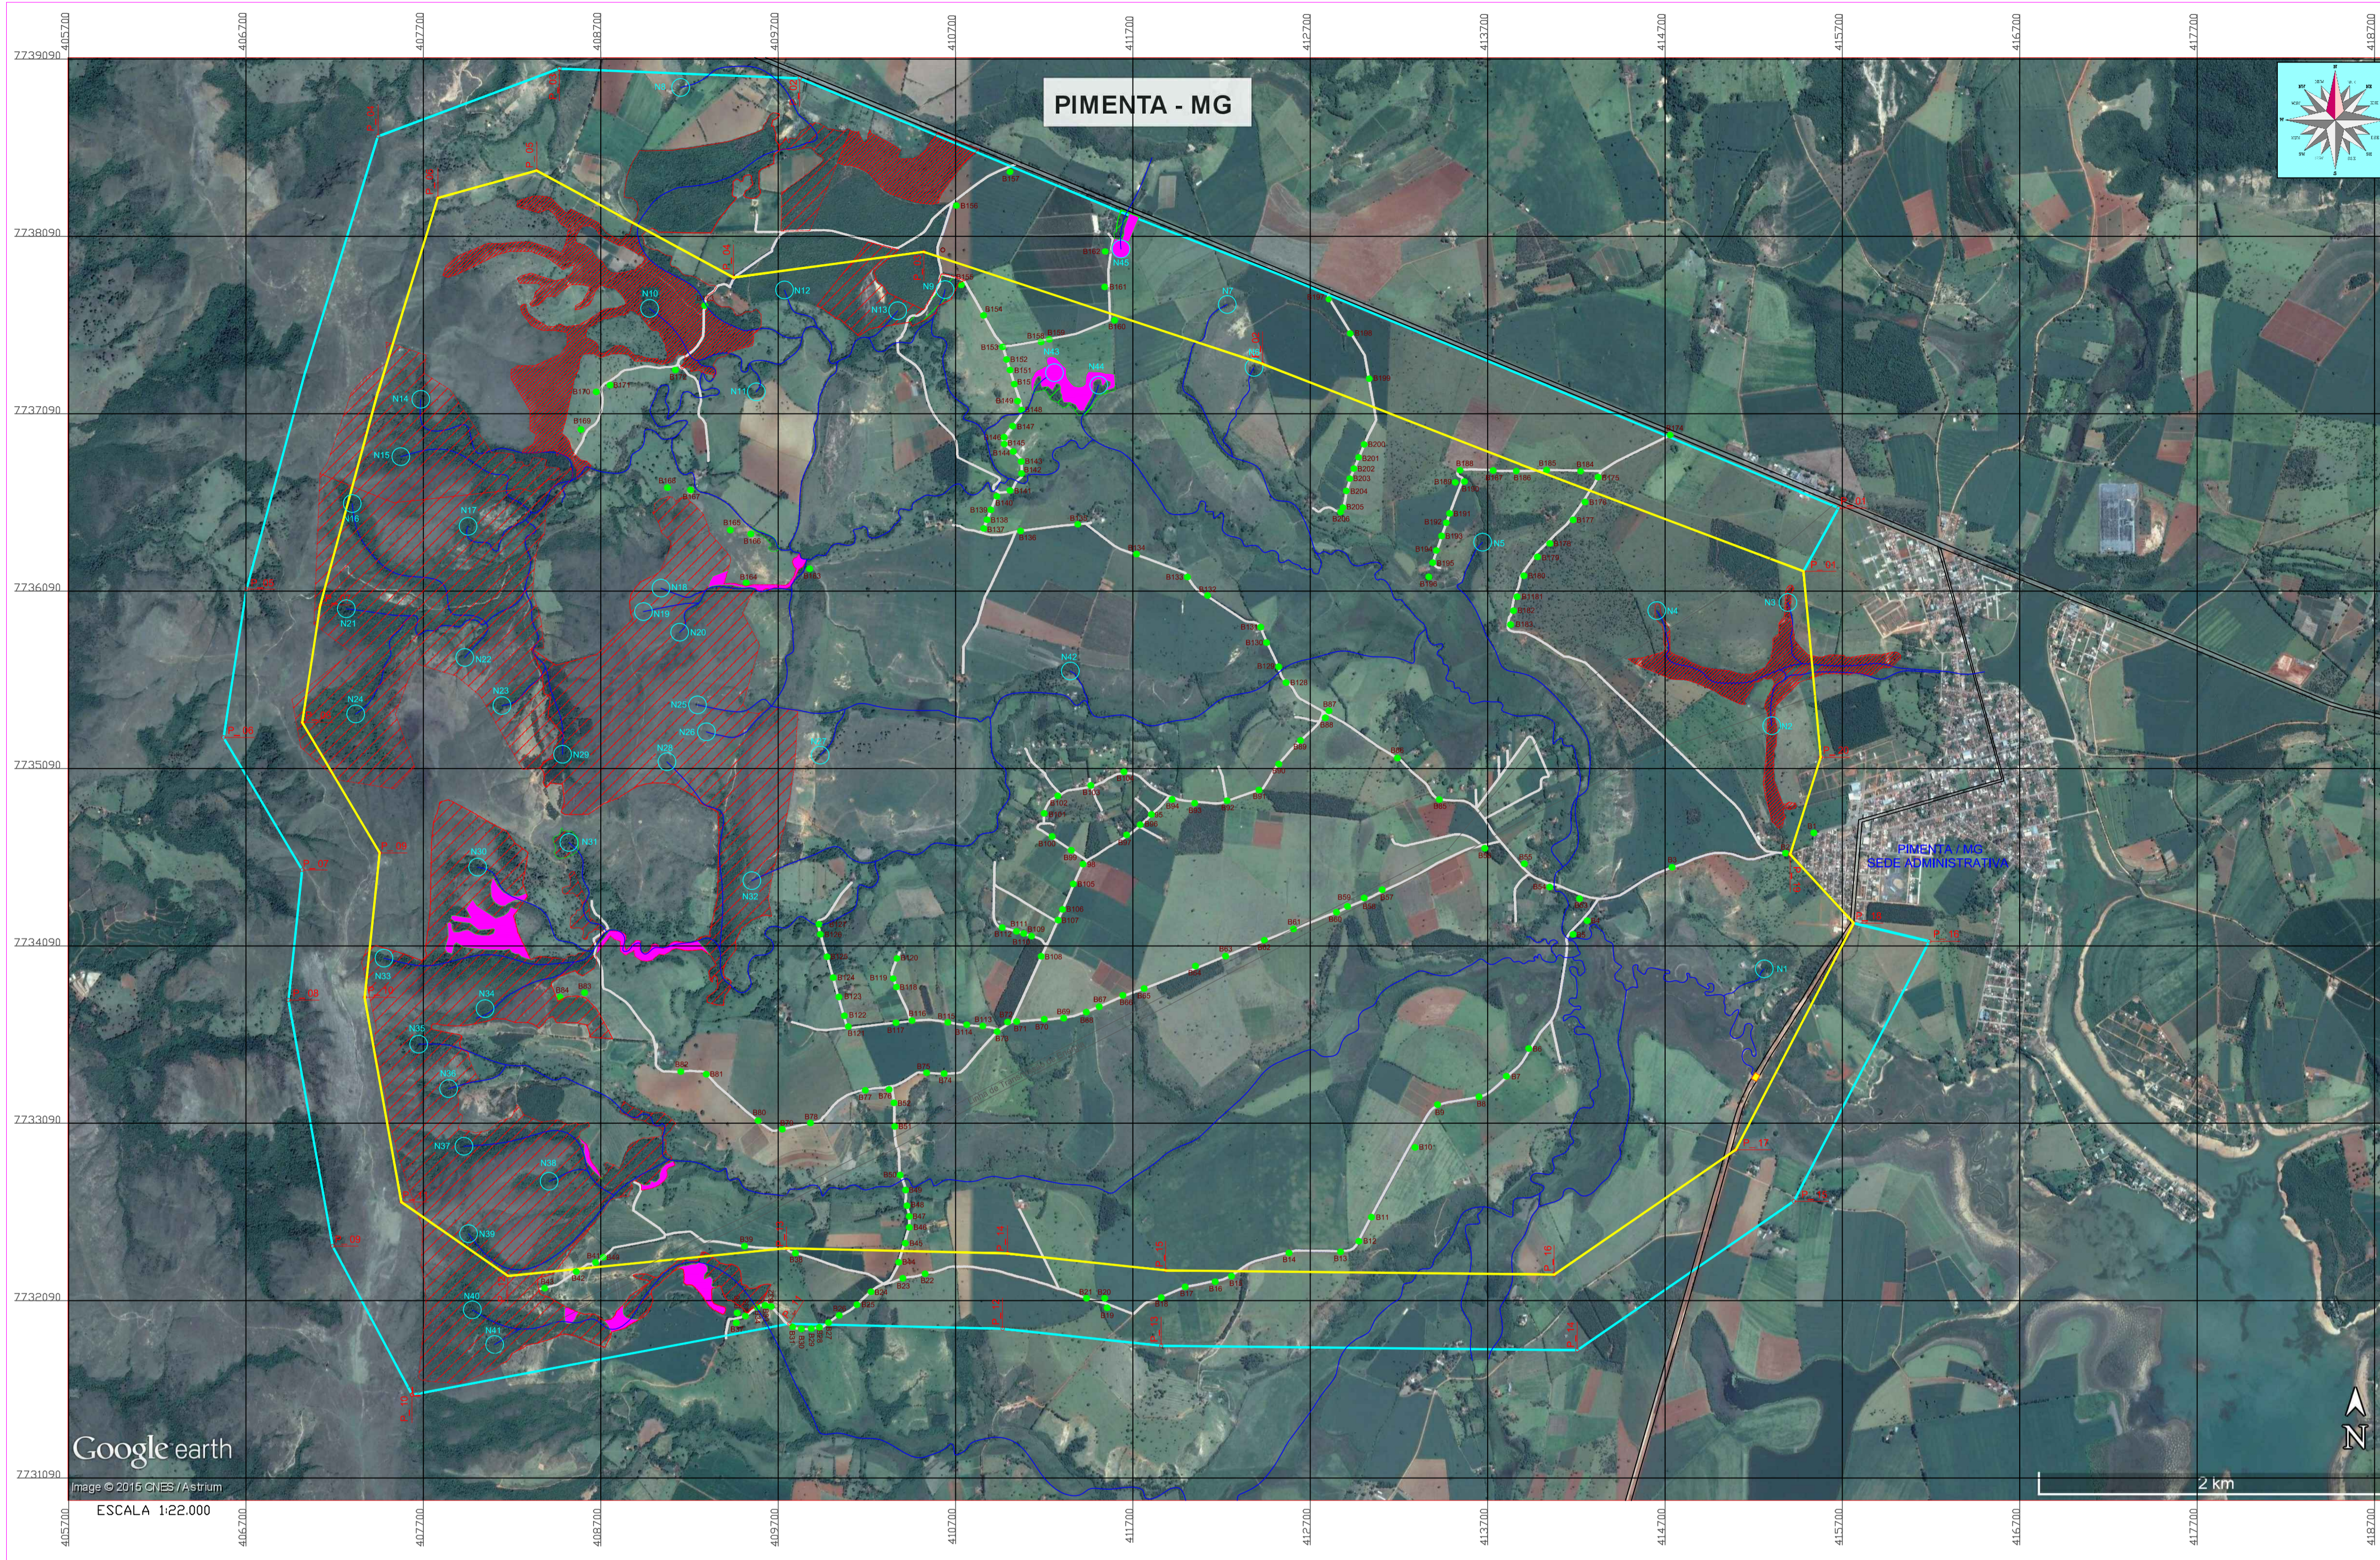

PROGRAMA PRODUTOR DE ÁGUA - PROJETO OÁSIS/NASCENTE DE PIMENTA/MG

EQUIPE TÉCNICA
CARTOGRAFIA DIGITAL:

DIRCEU DE OLIVEIRA COSTA
 Engenheiro Ambiental/Gestor
 CREA MG - 139.292/D

SHAIANA JACIARA SILVA
 Engenheira Ambiental/PMP
 CREA MG - 165.893/D

RAFAEL LEÃO DA SILVA JÚNIOR
 Engenheiro Civil
 CREA MG - 65.065/D

Município de Pimenta/MG

ÁREA PRINCIPAL:		
	ÁREA DA U.G.P.	4.169,50 ha
	ZONA DE AMORTECIMENTO	1.220,91 ha
	ÁREA TOTAL PROTEGIDA 1ª ETAPA	723,98 ha

LEGENDA

	ESTRADAS VICINAIS	49.344 km
	BARRAGINHA	200 unid
	ÁREA DE REFLORESTAMENTO	22,77 ha
	CERCA PERÍMETRO PROTEGIDO 1ª ETAPA	35.952 mts
	PREVISÃO DE MUDAS	27.680 unid
	RODOVIA ESTADUAL	MG 050 e MG 170
	N... NASCENTES	45 und
	PERÍMETRO À SER PRESERVADA 2ª ETAPA	32.790 mts
	CURSO D'ÁGUA	84.800 mts
	LINHA DE TRANSMISSÃO ELÉTRICA	18.314 mts

LEVANTAMENTO DE PLANIMÉTRICO

MUNICÍPIO DE PIMENTA/MG

ÁREA DE BACIA:
4.169,50 ha

RT:

FINALIDADE:
REVITALIZAÇÃO

FORMATO:
A1

ESCALA:
INDICADA

DATA:

FOLHA:
01/01

PROJETO:

DESCRIÇÃO:

OÁSIS NASCENTE DE PIMENTA/MG

DESENHISTA:
WILLIAM MENDONÇA
(37) 9913-4423